


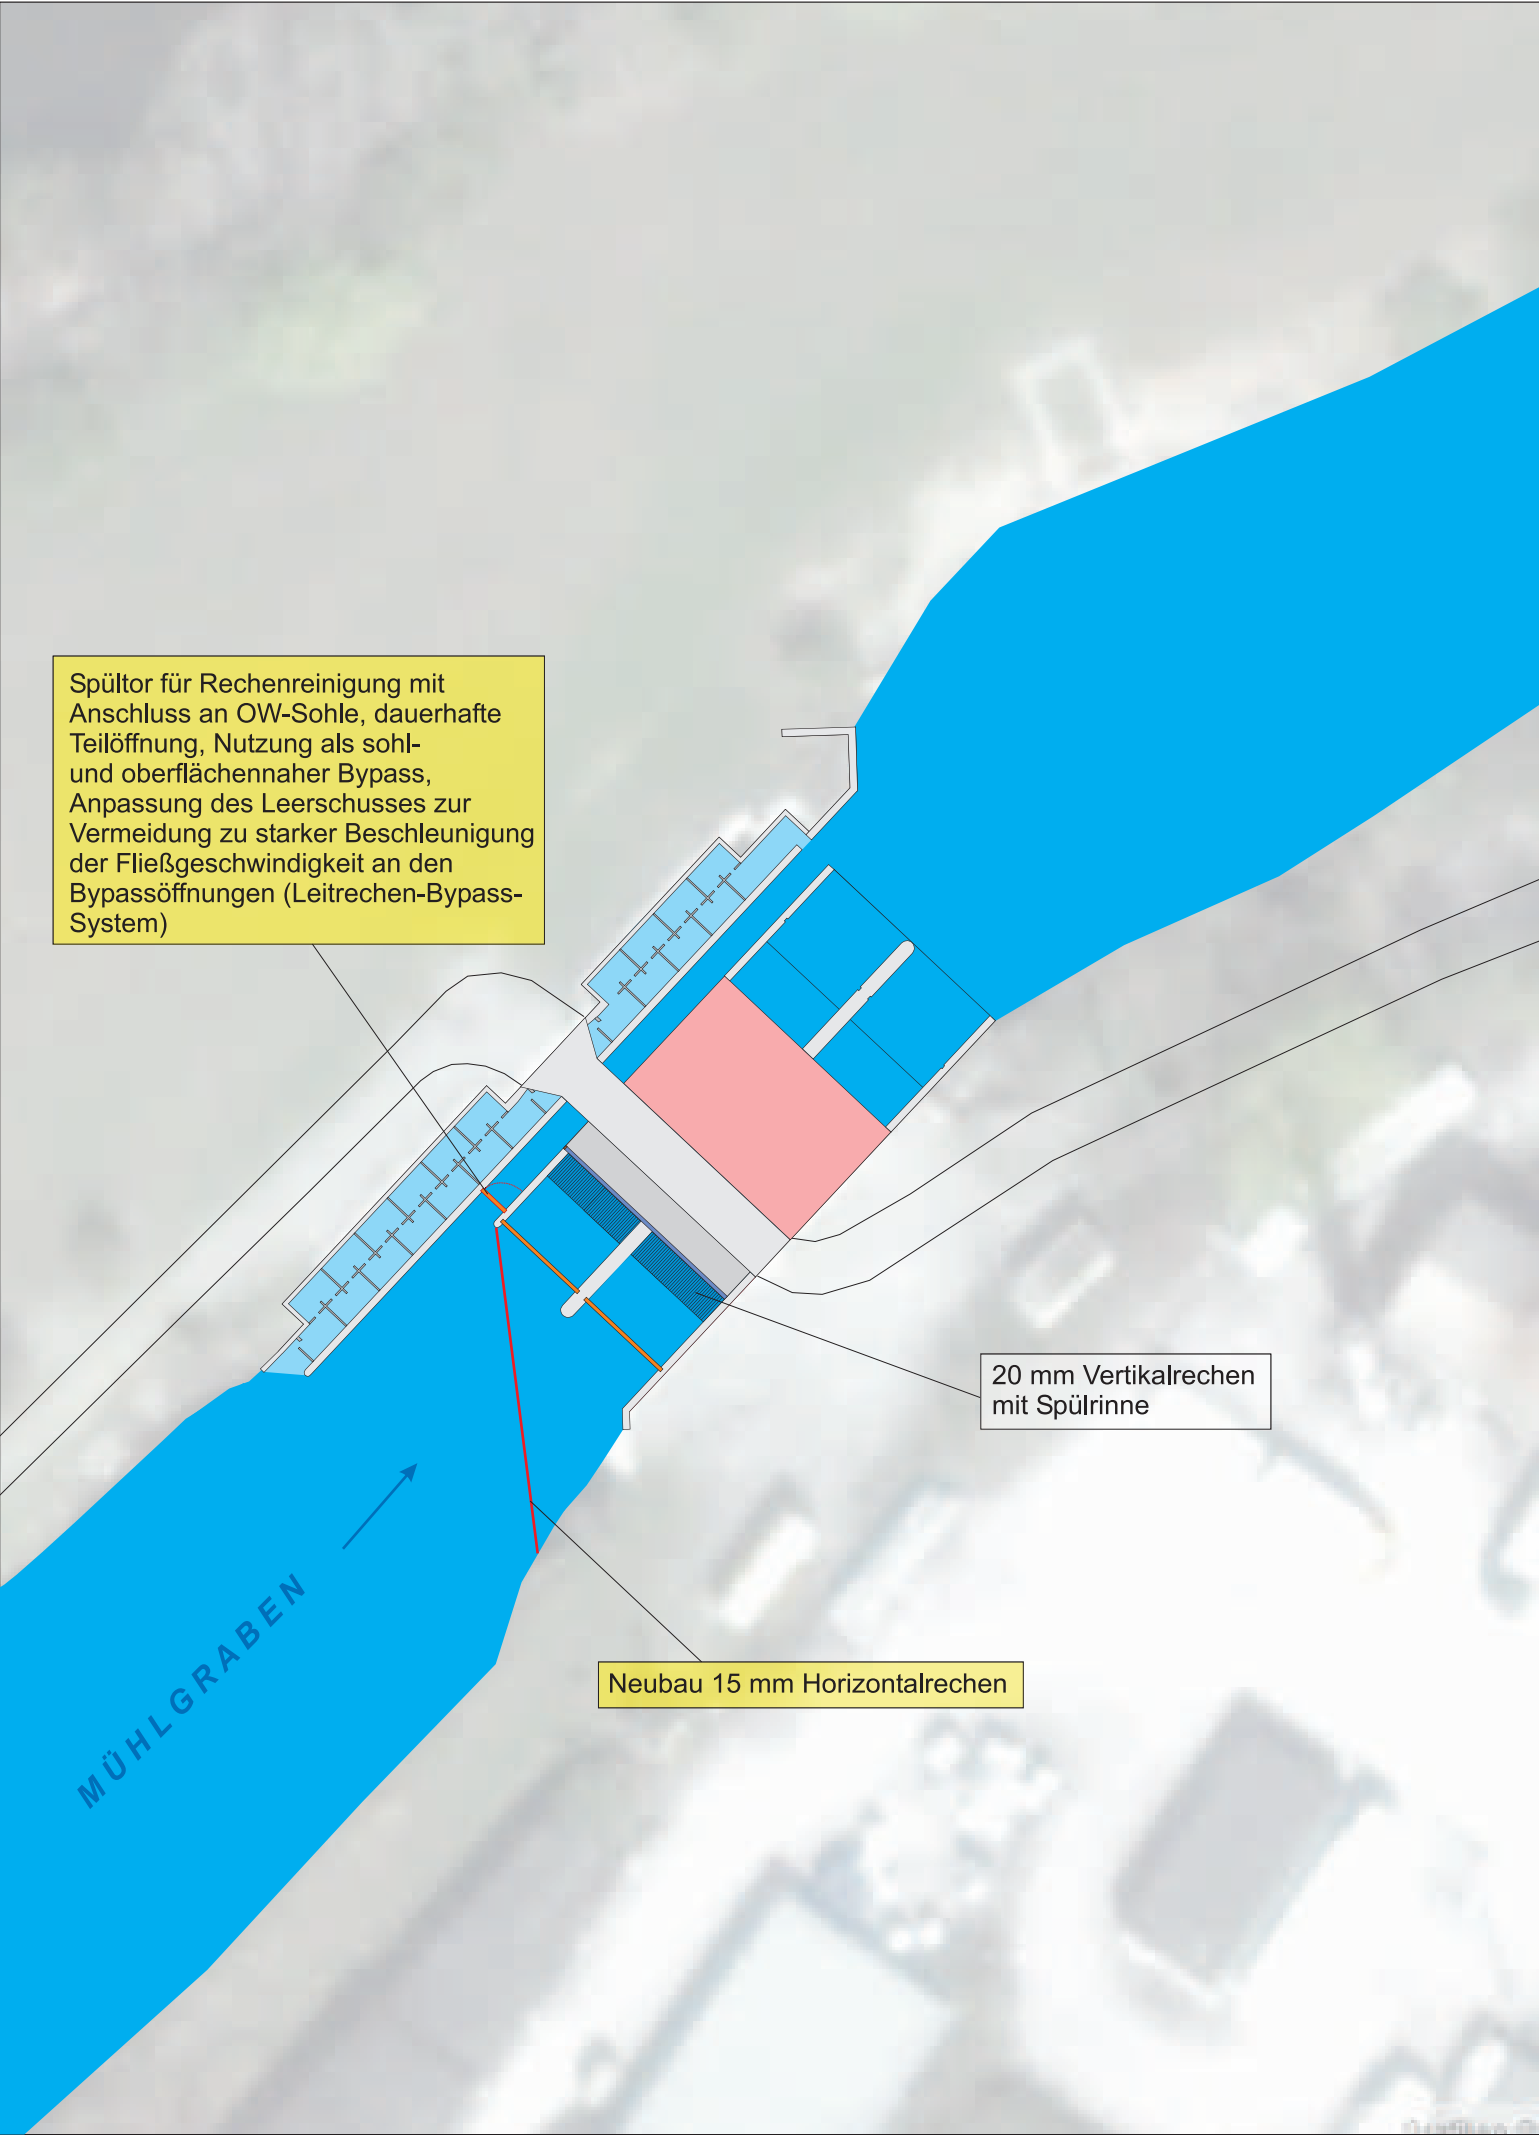

WKA Dorndorf				Abstieg WKA		S24	
Ist-Zustand				WKA			
Fließgewässerzone		Barbenregion		Turbinen		2 Kaplan turbinen	
relev. Fischarten		Barbe, Lachs		Ausbaudurchfluss		2 x 13 m³/s	
Q ₃₀ / MQ / Q ₃₃₀		11,8 / 31,1 / 61,7 m³/s		Ausbauleistung		2 x 250 kW	
Querbauwerk		Streichwehr					
Fluss-km		200,7					
Wasserspiegeldiff.		2,95 m					
Ausleitung		ja					
Fischschutz							
		Ist-Zustand		Plan-Zustand			
Rechen		20 mm vertikal		15 mm horizontal			
Fischabstieg oberflächennah		Spülrinne		Nutzung umgebautes Spülschütz an der WKA im Mühlgraben			
Auffindbark. Bypass oberfl.nah		mäßig auffindbar		gut auffindbar			
Fischabstieg sohl nah		-		Nutzung umgebautes Spülschütz			
Auffindbark. Bypass sohl nah		-		gut auffindbar			
Bemerkungen							