


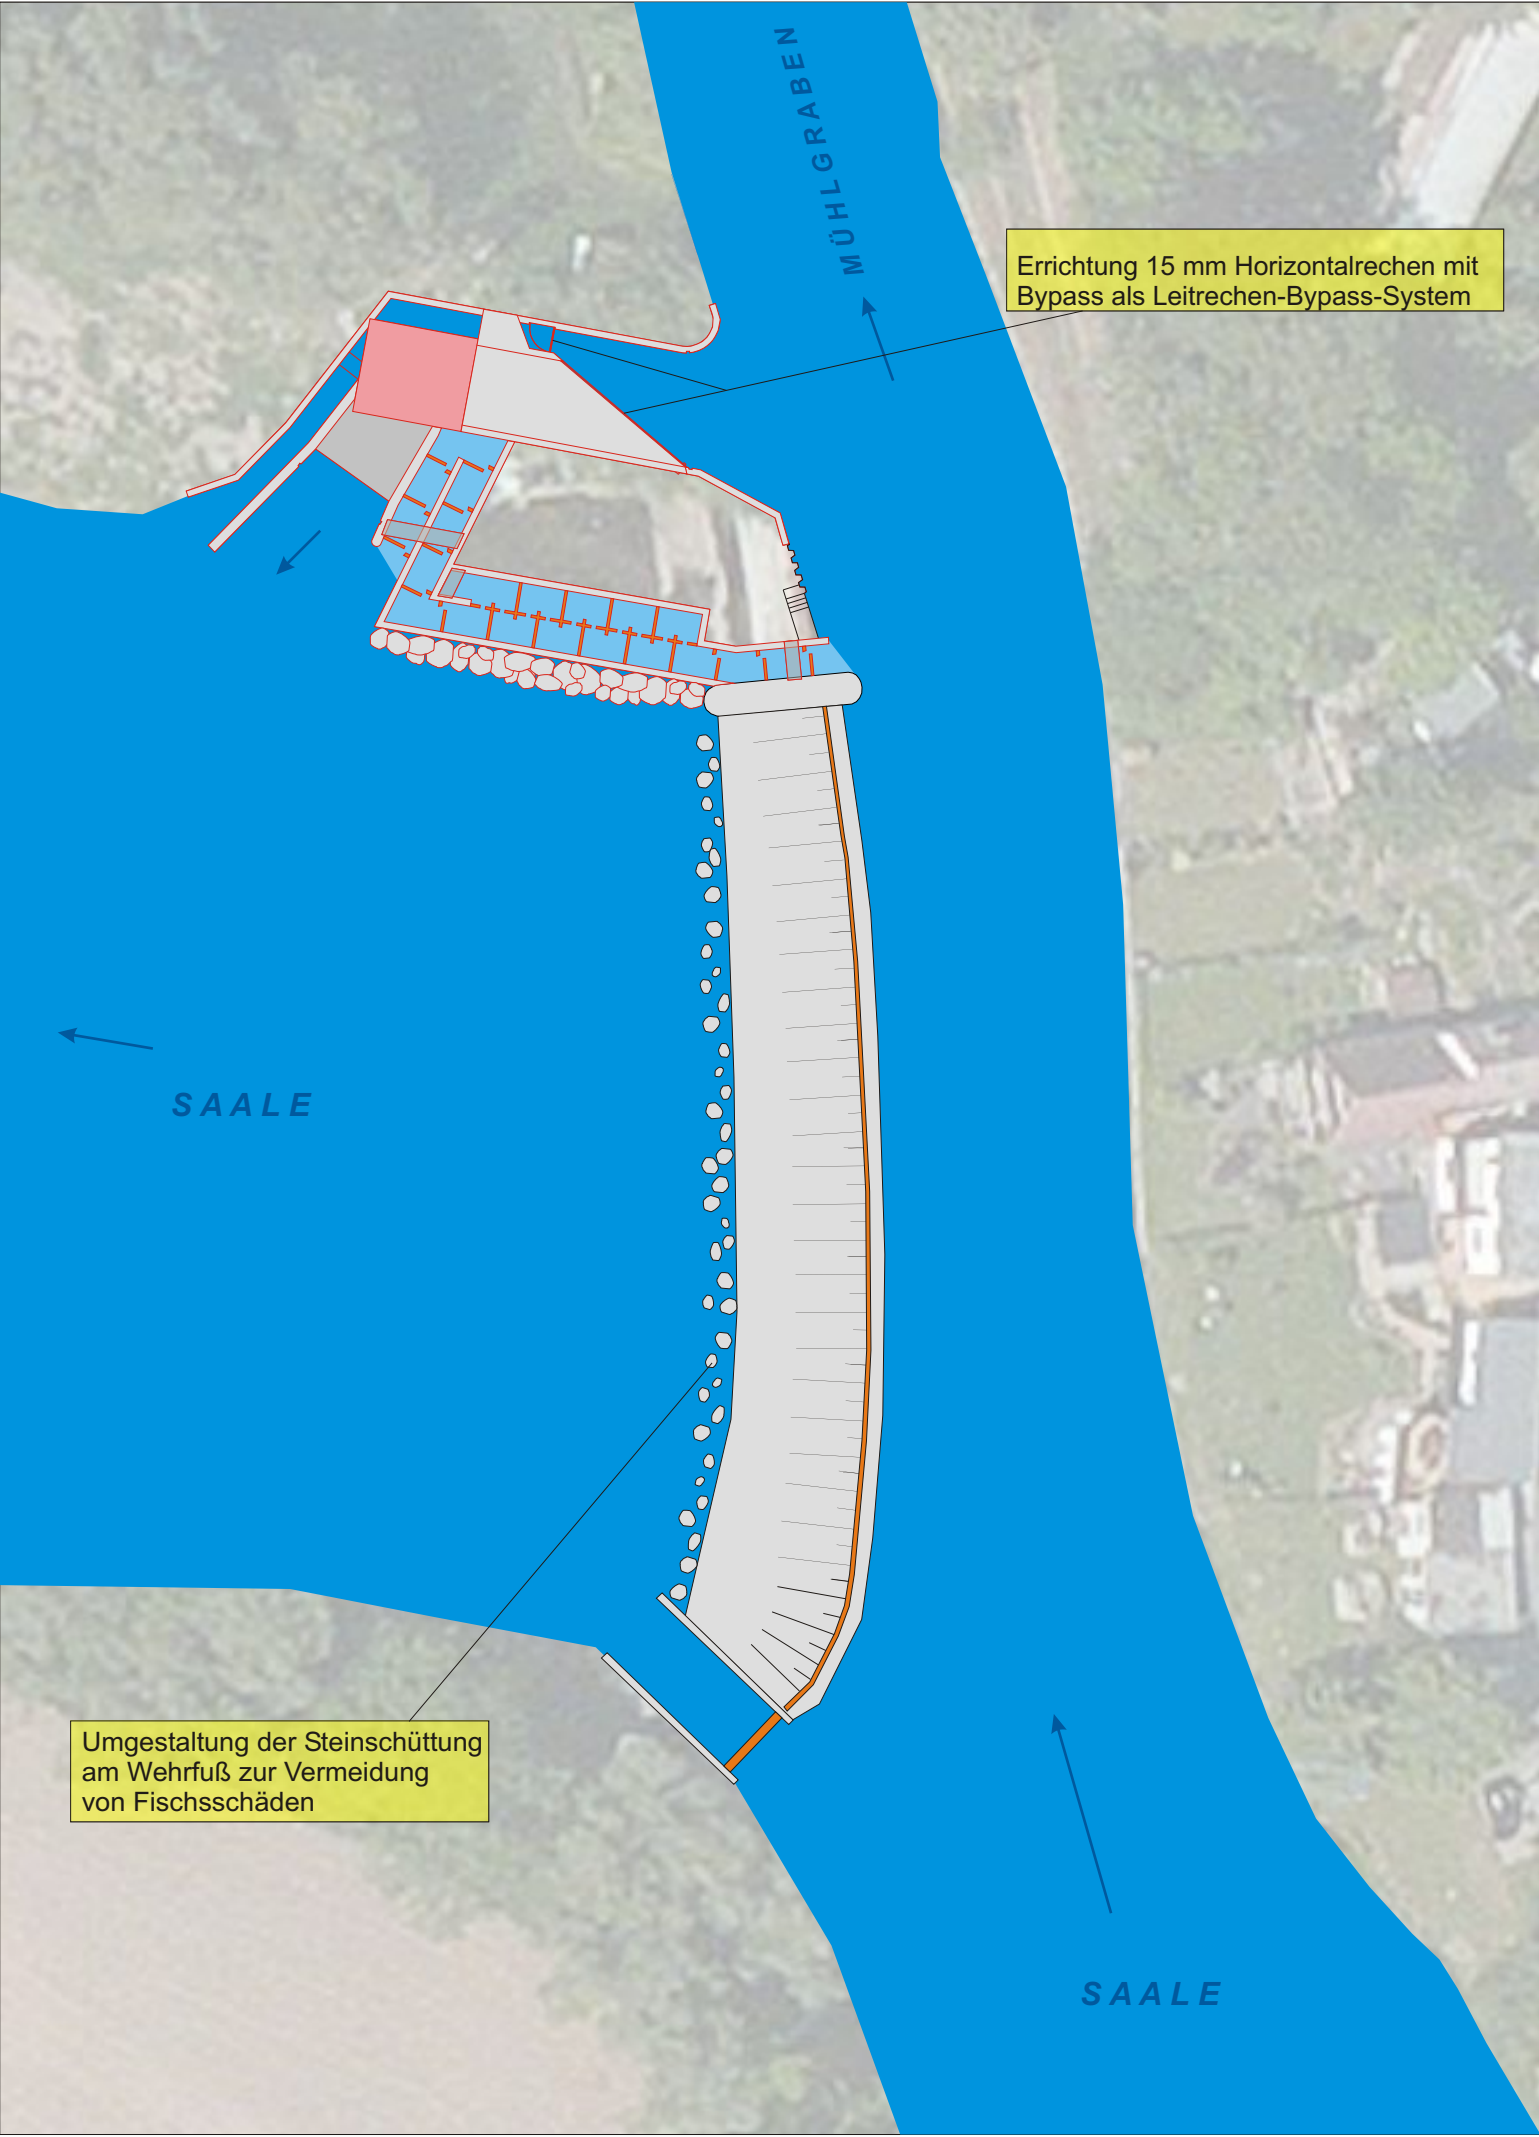

WKA Dorndorf				Abstieg Wehr		S24	
Ist-Zustand				Geplante Rest-WKA			
Fließgewässerzone		Barbenregion		Turbinen		1 Turbine	
relev. Fischarten		Barbe, Lachs		Ausbaudurchfluss		6 m³/s	
Q ₃₀ / MQ / Q ₃₃₀		11,8 / 31,1 / 61,7 m³/s		Ausbauleistung		120 kW	
Querbauwerk		Streichwehr					
Fluss-km		200,7					
Wasserspiegeldiff.		2,65 m					
Ausleitung		ja					
Fischschutz							
		Ist-Zustand		Plan-Zustand			
Rechen		-		15 mm horizontal			
Fischabstieg oberflächennah		-		Leitrechen-Bypasssystem			
Auffindbark. Bypass oberfl.nah		-		gut auffindbar			
Fischabstieg sohl nah		-		Leitrechen-Bypasssystem			
Auffindbark. Bypass sohl nah		-		gut auffindbar			
Bemerkungen							
Für die Errichtung der Restwasserturbine liegt eine wasserrechtliche Genehmigung vor.							