


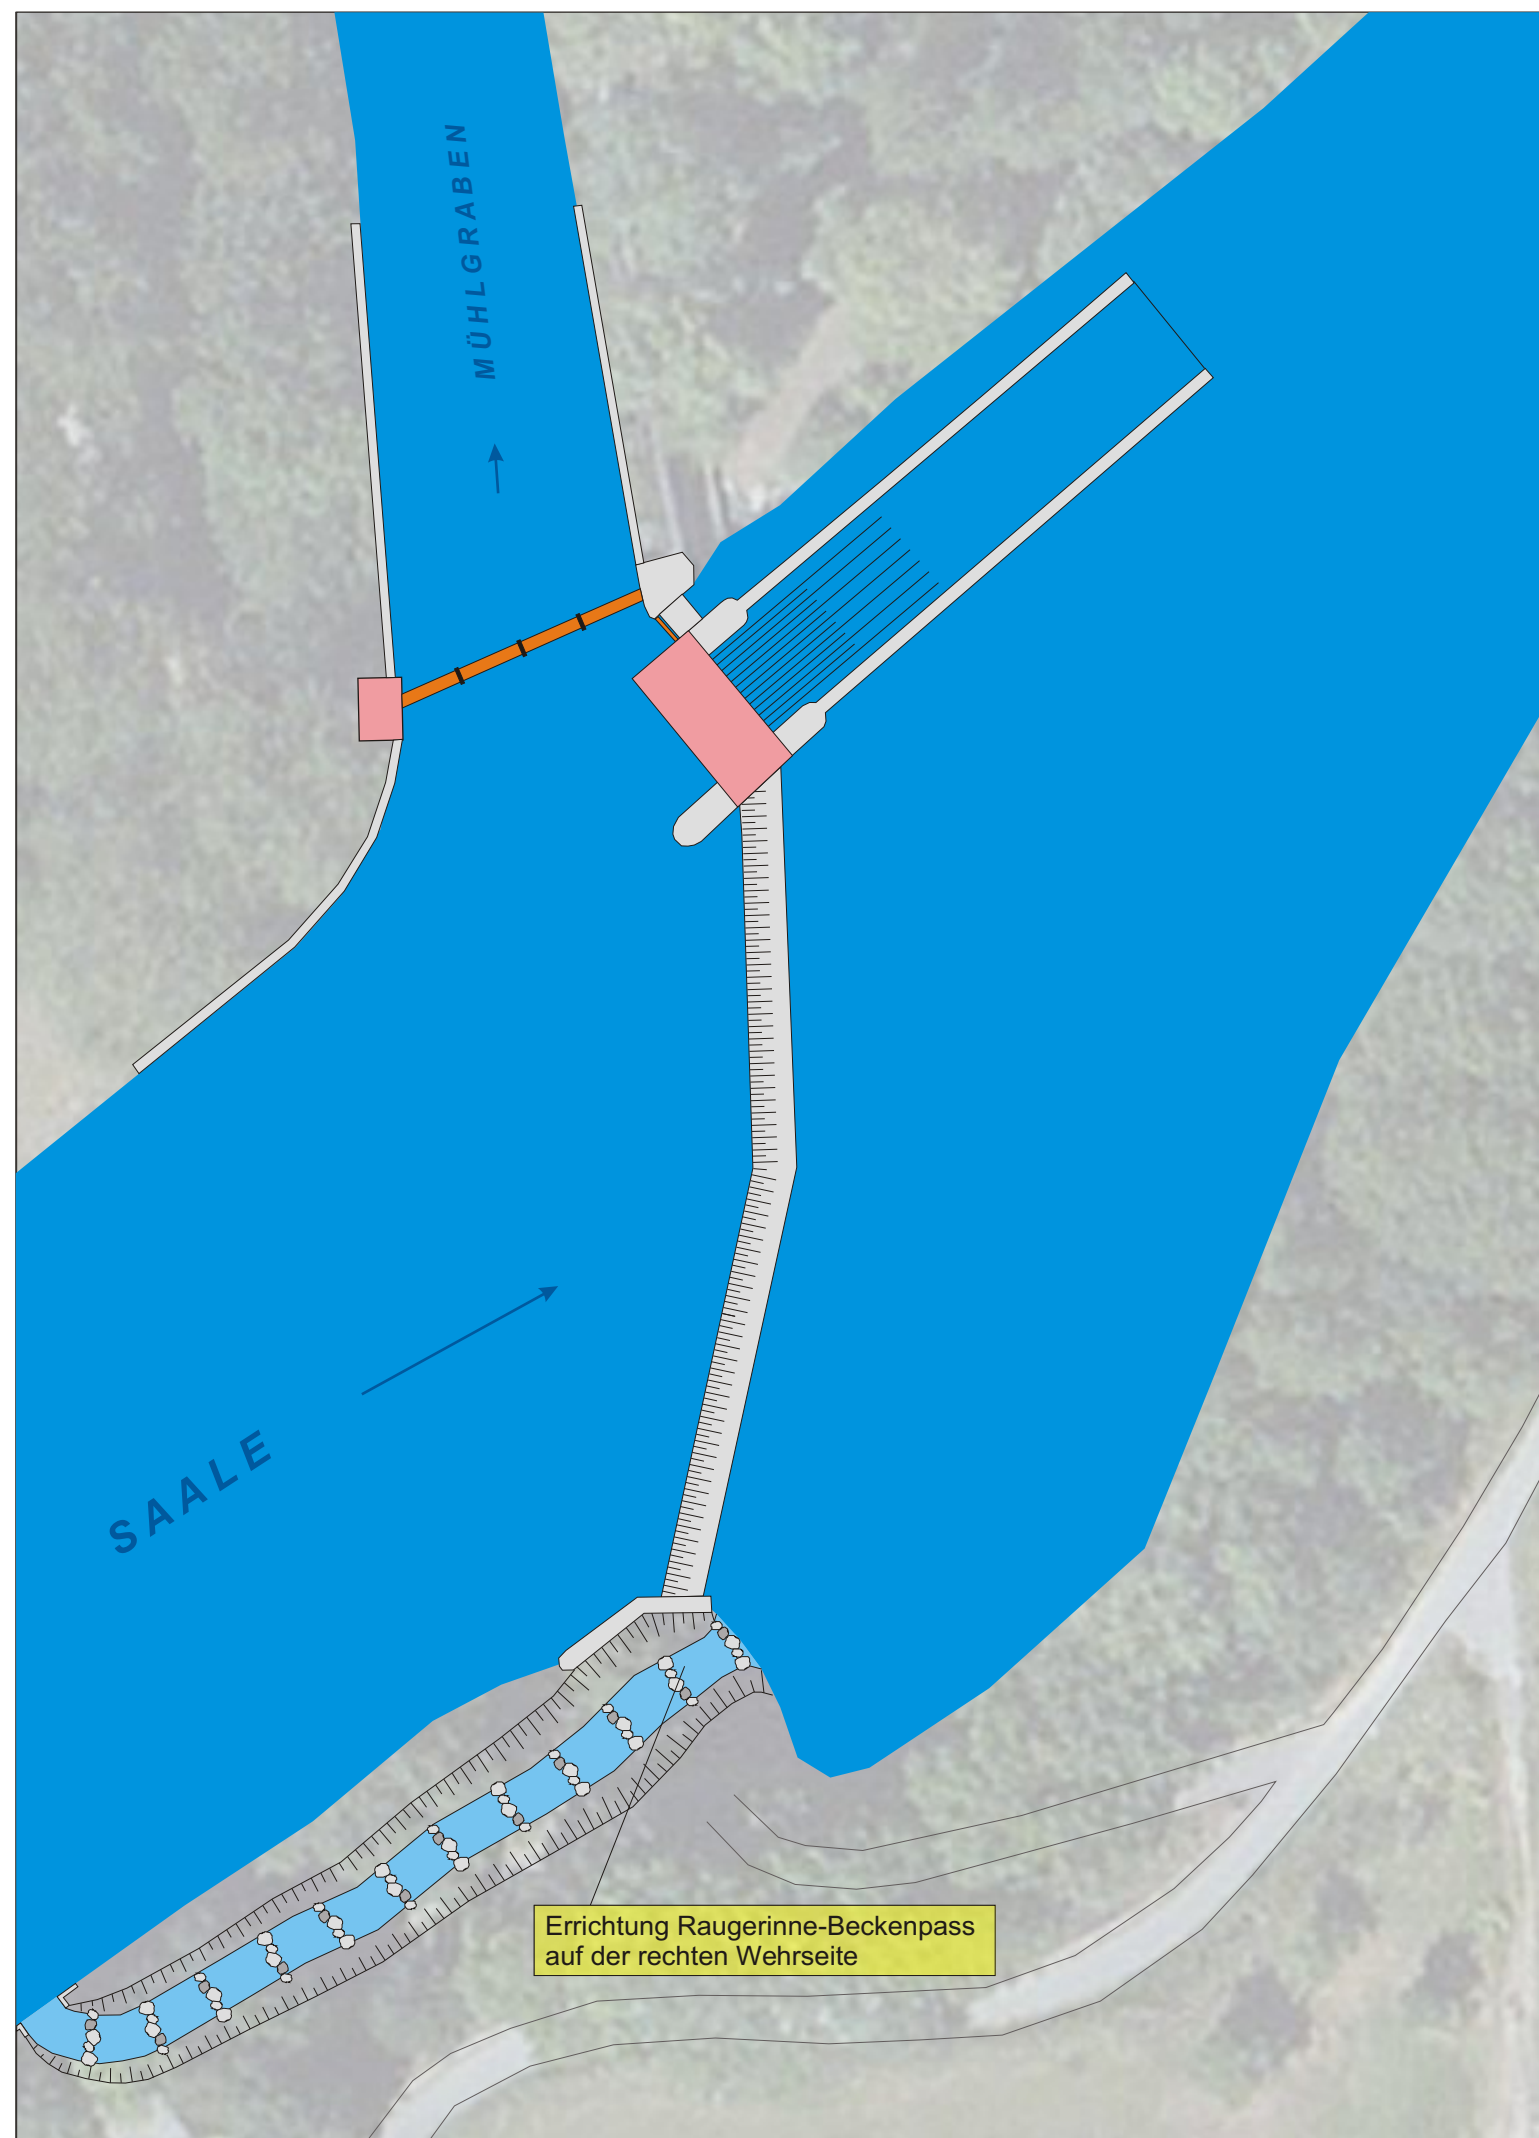

Wehr Kahla				Aufstieg				S30	
Ist-Zustand				Planungsvorschlag Fischaufstieg Raugerinne-Beckenpass am Wehr					
Fließgewässerzone		Barbenregion		Sohlen-/Beckenbreite		B		3,0 m	
relev. Fischarten		Barbe, Lachs		Beckenlänge		LB		3,8 m	
Q ₃₀ / MQ / Q ₃₃₀		10,2 / 29,4 / 57,4		m³/s		min. Wassertiefe		h _{min} , h _u 0,5 m	
Querbauwerk		Streichwehr		max. Wasserspiegeldiff.		h		0,13 m	
Fluss-km		234,60		Schlitzweite		s		0,6 m	
Wasserspiegeldiff.		1,50		m		Abfluss Q ₃₀		Q 0,57 m³/s	
Ausleitung		ja		Leistungsdichte Q ₃₀		p		104 W/m³	
WKA				Anzahl der Riegel		n		12	
Bauart		-		minimale Gesamtlänge				55 m	
Ausbaudurchfluss		-		m³/s		Bemerkungen			
Ausbauleistung		-		kW					
vorhandene FAA									
Bauart		"Gerinne" am Wehr							
Stand der Technik		nein							
Funktionsfähigkeit		nein							
Bemerkungen									