


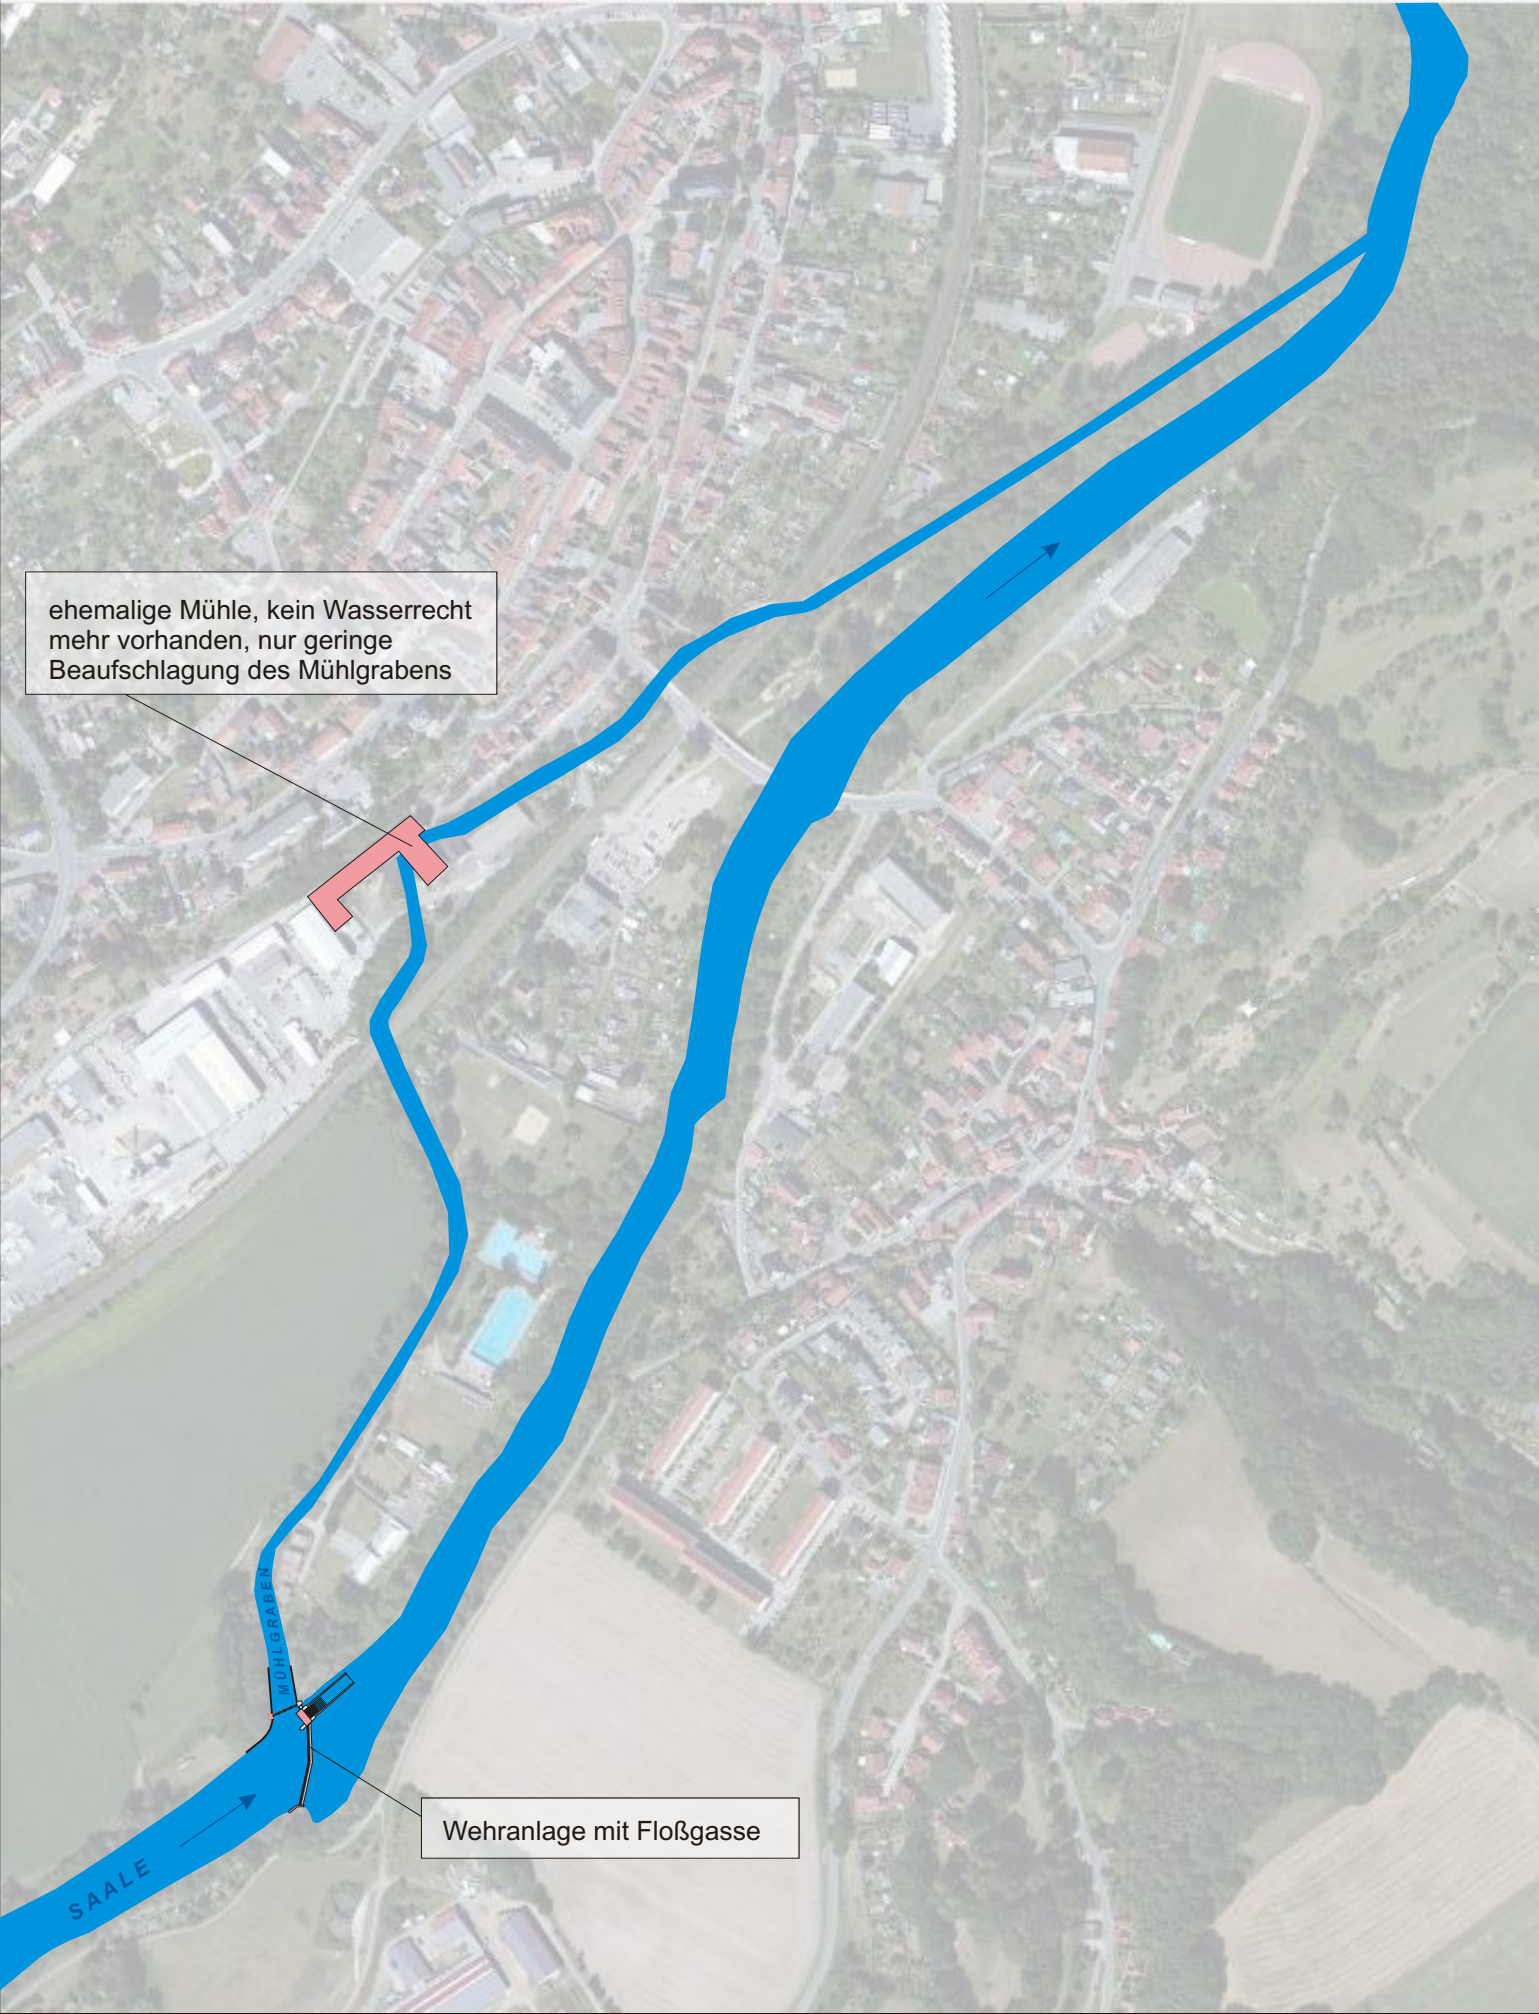

Wehr Kahla			Übersicht, Bestand			S30
Ist-Zustand						
Fließgewässerzone		Barbenregion		Sohlen-/Beckenbreite	B	m
relev. Fischarten		Barbe, Lachs		Beckenlänge	LB	m
Q ₃₀ / MQ / Q ₃₃₀		10,2 / 29,4 / 57,4	m³/s	min. Wassertiefe	h _{min} , h _u	m
Querbauwerk		Streichwehr		max. Wasserspiegeldiff.	h	m
Fluss-km		234,60		Schlitzweite	s	m
Wasserspiegeldiff.		1,50	m	Abfluss Q ₃₀	Q	m³/s
Ausleitung		ja		Leistungsdichte Q ₃₀	p	W/m³
WKA				Anzahl der Riegel	n	
Bauart		-		minimale Gesamtlänge		m
Ausbau durchfluss		-	m³/s	Bemerkungen		
Ausbauleistung		-	kW			
vorhandene FAA						
Bauart		"Gerinne" am Wehr				
Stand der Technik		nein				
Funktionsfähigkeit		nein				
Bemerkungen						