


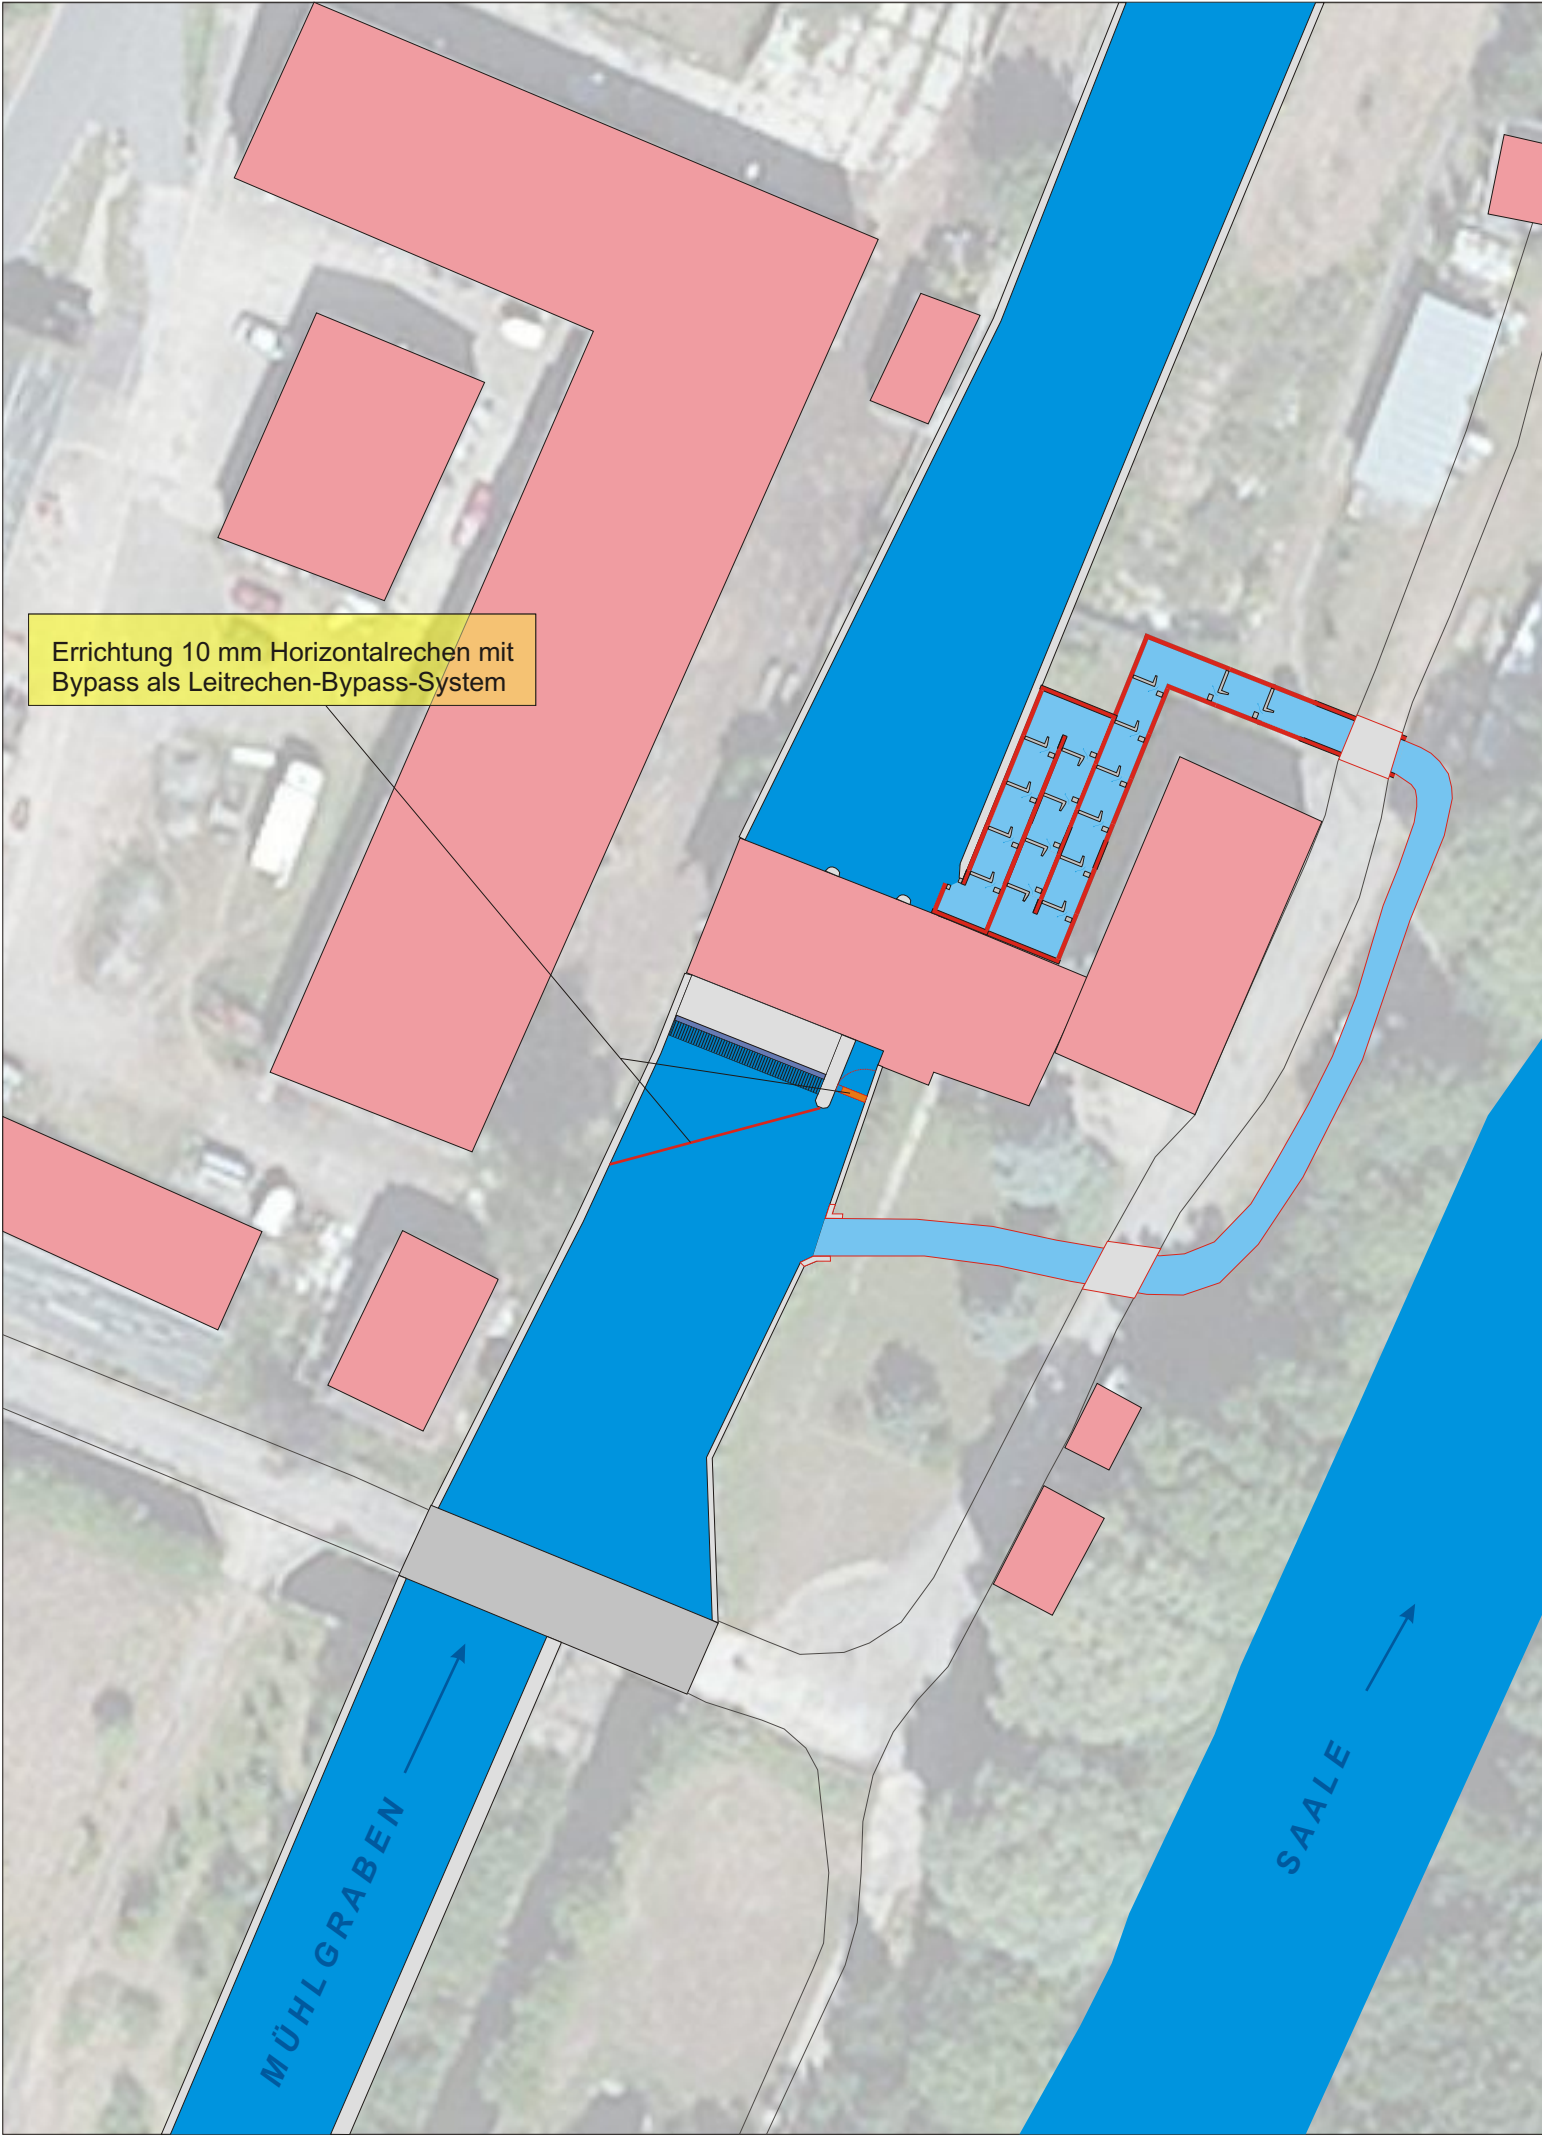

WKA Reschwitz				Abstieg WKA Variante 2		S39	
Ist-Zustand				WKA			
Fließgewässerzone		Barbenregion		Turbinen		2 x Kaplan	
relev. Fischarten		Barbe, Lachs		Ausbaudurchfluss		13	m³/s
Q ₃₀ / MQ / Q ₃₃₀		5,80 / 17,9 / 35,9	m³/s	Ausbauleistung		max. 270	kW
Querbauwerk		Streichwehr, Schüttung					
Fluss-km		278,15					
Wasserspiegeldiff.		2,2 (WKA)	m				
Ausleitung		ja					
Fischschutz							
		Ist-Zustand		Plan-Zustand			
Rechen		21 mm vertikal		10 mm horizontaler Leitrechen			
Fischabstieg oberflächennah		kein		Errichtung Bypass, Umbau Spülschütz			
Auffindbark. Bypass oberfl.nah		-		gut auffindbar			
Fischabstieg sohnlah		kein		Errichtung Bypass			
Auffindbark. Bypass sohnlah		-		gut auffindbar			
Bemerkungen:							