


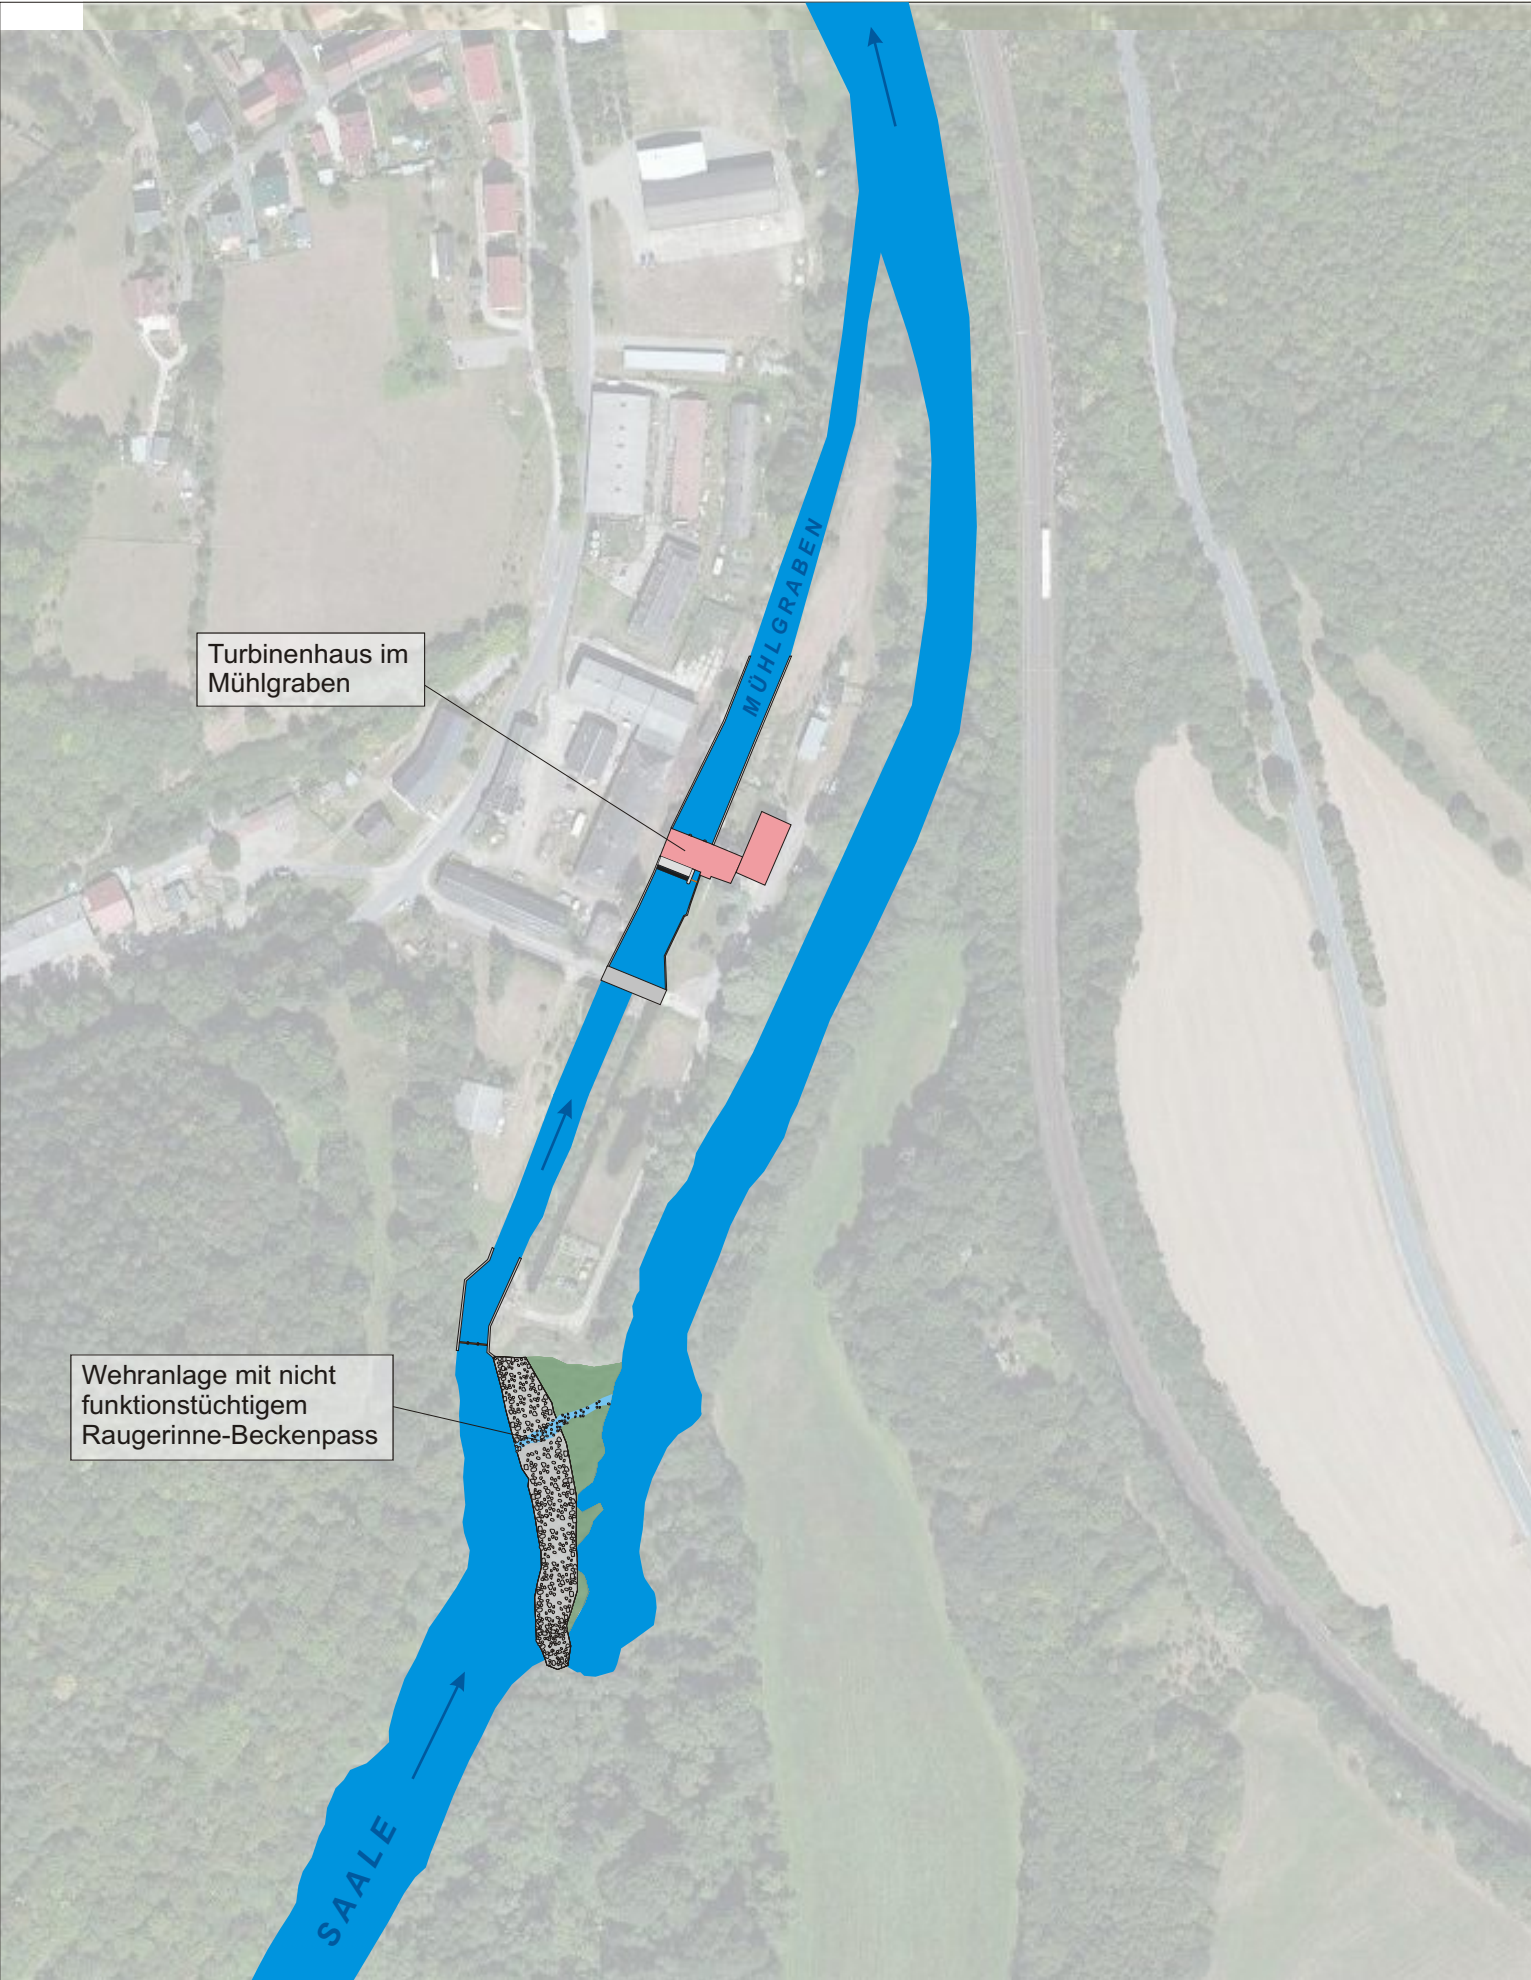

WKA Reschwitz			Übersicht, Bestand			S39
Ist-Zustand						
Fließgewässerzone		Barbenregion		Sohlen-/Beckenbreite	B	m
relev. Fischarten		Barbe, Lachs		Beckenlänge	LB	m
Q ₃₀ / MQ / Q ₃₃₀		5,8 / 17,9 / 35,8	m³/s	min. Wassertiefe	h _{min} , h _u	m
Querbauwerk		Streichwehr, Schüttung		max. Wasserspiegeldiff.	h	m
Fluss-km		278,15		Schlitzweite	s	m
Wasserspiegeldiff.		2,33 bzw. 2,2	m	Abfluss Q ₃₀	Q	m³/s
Ausleitung		ja		Leistungsdichte Q ₃₀	p	W/m³
WKA				Anzahl der Riegel	n	
Bauart		2 Kaplan- Turbinen		minimale Gesamtlänge		m
Ausbau durchfluss		ges. 13	m³/s	Bemerkungen		
Ausbauleistung		max. 270	kW			
vorhandene FAA						
Bauart		Rauger.-Beckenpass am Wehr				
Stand der Technik		nein				
Funktionsfähigkeit		gravierend eingeschränkt				
Bemerkungen						